
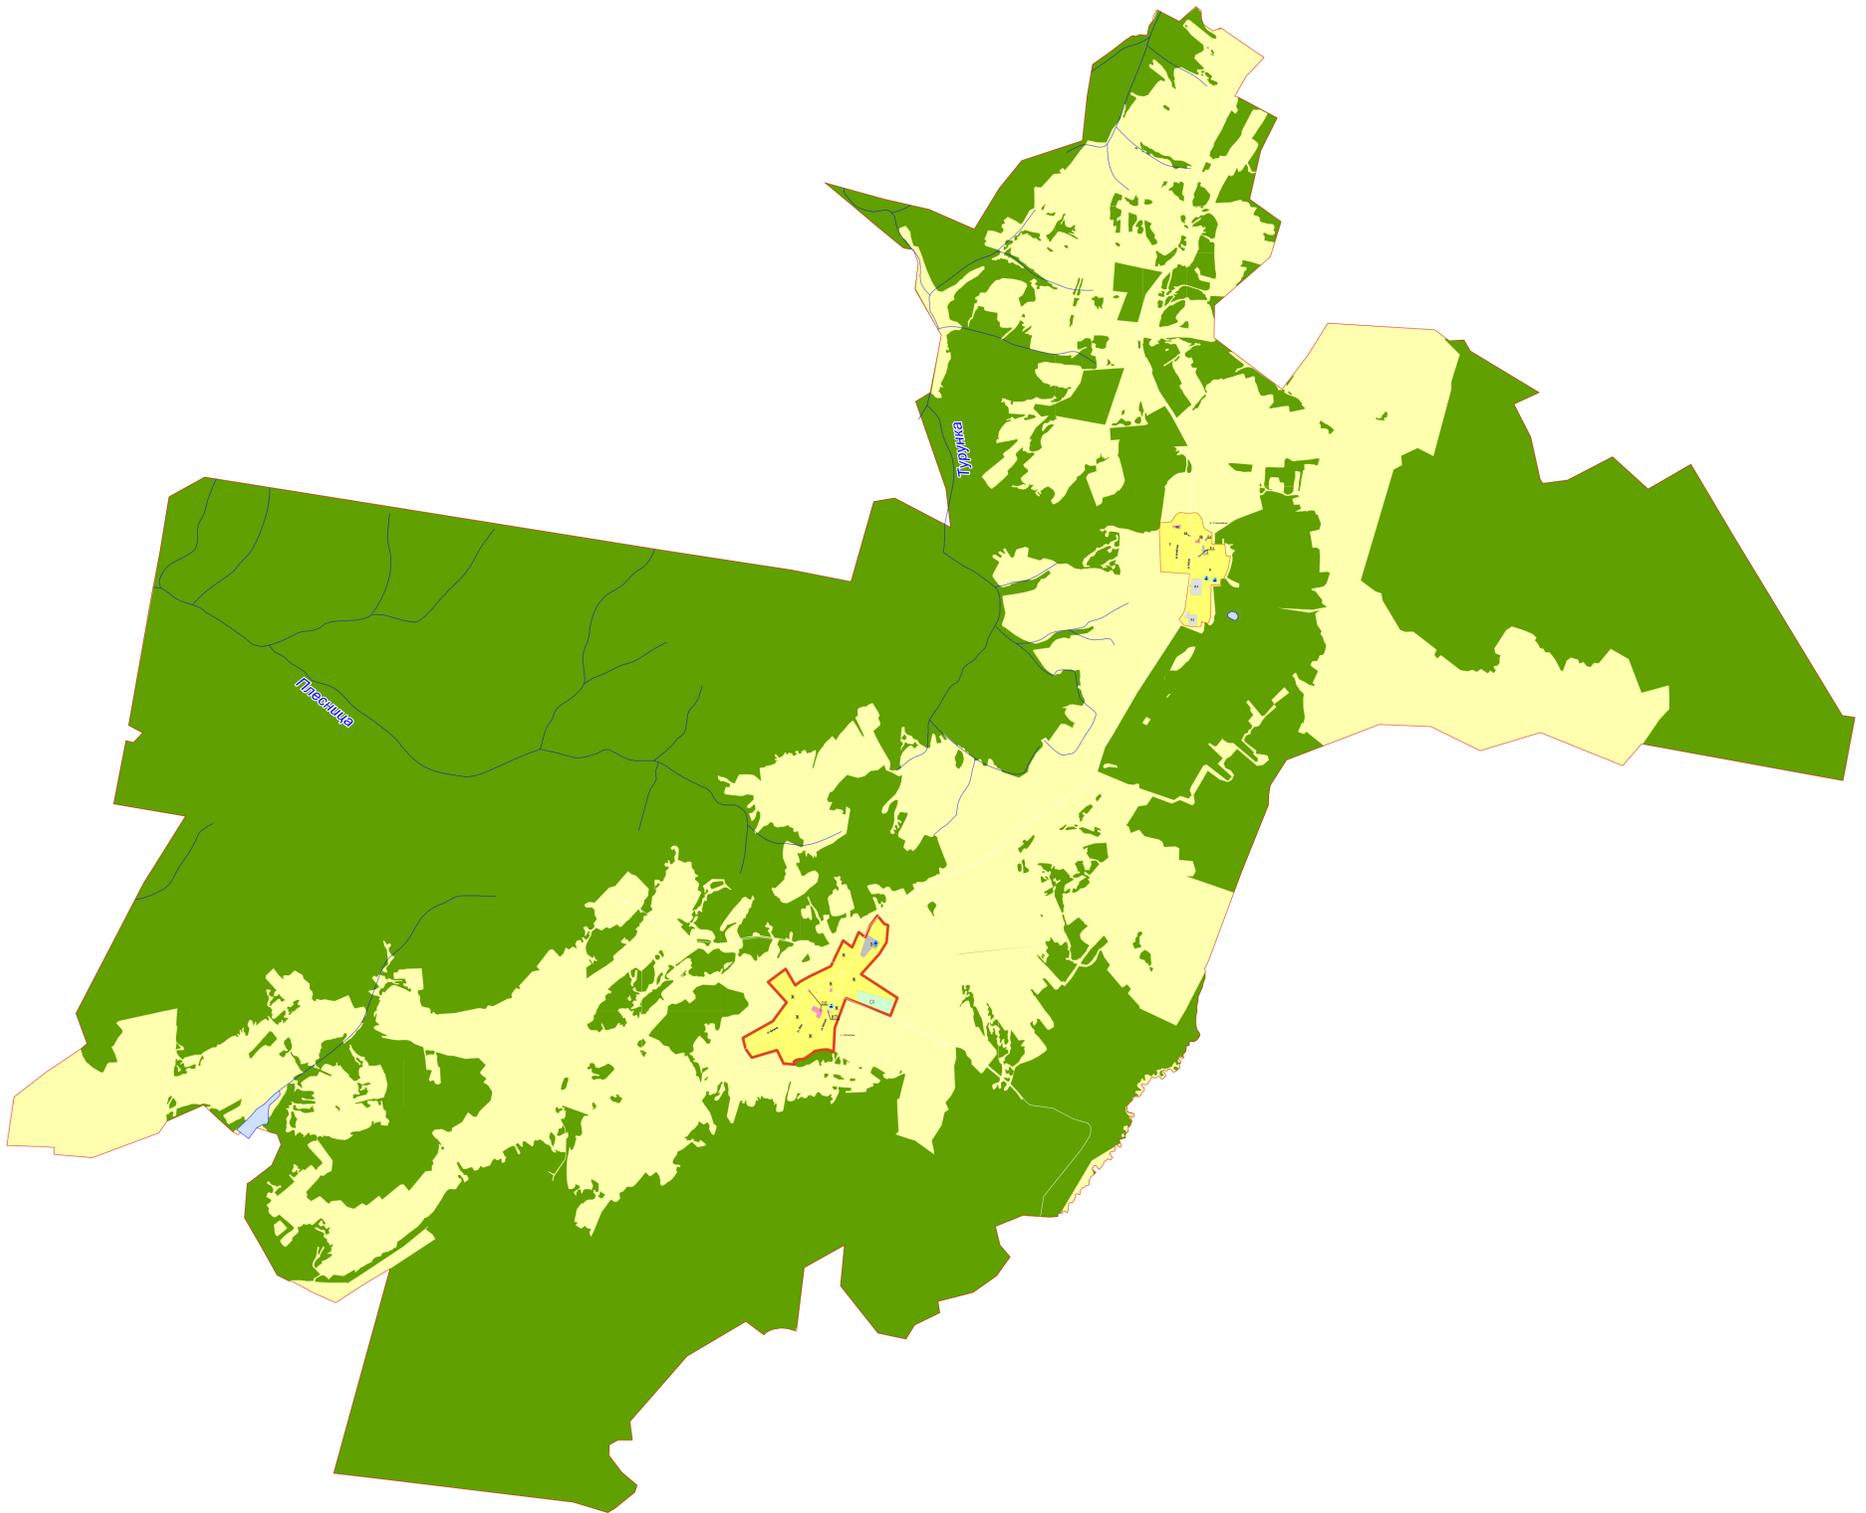
 
 


КАРТА ГРАДОСТРОИТЕЛЬНОГО ЗОНИРОВАНИЯ ПРОКОПЬЕВСКОГО СЕЛЬСКОГО ПОСЕЛЕНИЯ БЕЛОХОЛУНИЦКОГО РАЙОНА КИРОВСКОЙ ОБЛАСТИ

 

Условные обозначения

	Ж - зона застройки индивидуальными и блокированными жилыми домами		граница сельского поселения
	ОД - зона делового, общественного и коммерческого назначения		граница населенных пунктов
	П-1 - зона предприятий V класса вредности		территории, занятые водными объектами
	П-2 - зона предприятий IV класса вредности		территории, занятые улицами, проездами, автомобильными дорогами
	ИТИ - зона инженерного оборудования		земли лесного фонда
	СХ - зона сельскохозяйственного использования		сельскохозяйственные угодья в составе земель сельскохозяйственного назначения
			артезианские скважины

Границы зон с особыми условиями использования территории:

	зона санитарной охраны 1-го пояса артезианских скважин защищенных подземных вод
--	---