

ВЫПИСКА О ЗОНЕ С ОСОБЫМИ УСЛОВИЯМИ ИСПОЛЬЗОВАНИЯ ТЕРРИТОРИЙ, ТЕРРИТОРИАЛЬНОЙ ЗОНЕ, ТЕРРИТОРИИ ОБЪЕКТА КУЛЬТУРНОГО НАСЛЕДИЯ, ТЕРРИТОРИИ ОПЕРЕЖАЮЩЕГО СОЦИАЛЬНО-ЭКОНОМИЧЕСКОГО РАЗВИТИЯ, ЗОНЕ ТЕРРИТОРИАЛЬНОГО РАЗВИТИЯ В РОССИЙСКОЙ ФЕДЕРАЦИИ, ИГОРНОЙ ЗОНЕ, ЛЕСНИЧЕСТВЕ, ЛЕСОПАРКЕ, ОСОБО ОХРАНЯЕМОЙ ПРИРОДНОЙ ТЕРРИТОРИИ, ОСОБОЙ ЭКОНОМИЧЕСКОЙ ЗОНЕ, ОХОТНИЧЬЕМ УГОДЬЕ, БЕРЕГОВОЙ ЛИНИИ (ГРАНИЦЕ ВОДНОГО ОБЪЕКТА), ПРОЕКТЕ МЕЖЕВАНИЯ ТЕРРИТОРИИ

На основании запроса от 2020-12-01, поступившего на рассмотрение 2020-12-02, сообщаем, что согласно записям Единого государственного реестра недвижимости:

Лист № 1 раздела 1	Всего листов раздела 1: 3	Всего разделов: 4	Всего листов: 6
--------------------	---------------------------	-------------------	-----------------

2020-12-01

№ КУВИ-002/2020-44748144

Реестровый (учетный) номер и дата его присвоения:	43:03-7.24 учетные номера участков границ: 1; дата присвоения 2020-11-30
Ранее присвоенный учетный номер:	
Индивидуальное обозначение:	вид: Граница территориальной зоны; наименование объекта землеустройства: Территориальная зона ИТИ - зона инженерного оборудования; наименование зоны (территории) по документу: зона инженерного оборудования, местоположение: Кировская область, Белохолуницкий район, Прокопьевское сельское поселение; тип зоны: Производственная зона, зона инженерной и транспортной инфраструктур; номер: б/н; индекс: ИТИ

полное наименование должности	подпись	инициалы, фамилия

М.П.

Лист № 2 раздела 1	Всего листов раздела 1: 3	Всего разделов: 4	Всего листов: 6
--------------------	---------------------------	-------------------	-----------------

2020-12-01

№ КУВИ-002/2020-44748144

Реестровый (учетный) номер:	43:03-7.24
Реквизиты решения об установлении (изменении) зоны, территории, береговой линии (границы водного объекта), проекта межевания территории:	вид документа: Акты органов государственной власти или органов местного самоуправления наименование: О внесении изменений в правила землепользования и застройки Прокопьевского сельского поселения Белохолуницкого района Кировской области от: 2020-11-13 № 144 выдан: Прокопьевская сельская Дума Белохолуницкого района Кировской области
Реквизиты соглашения о создании особой экономической зоны, территории опережающего социально-экономического развития, зоны территориального развития в Российской Федерации:	
Реквизиты решения Правительства Российской Федерации о создании, об увеличении площади или о прекращении существования особой экономической зоны, территории опережающего социально-экономического развития, зоны территориального развития в Российской Федерации, игровой зоны:	
Сведения о содержании ограничений использования объектов недвижимости:	

Виды разрешенного использования земельных участков, расположенных в территориальной зоне:	Коммунальное обслуживание; размещение вспомогательных сооружений; элементы благоустройства территории; озеленение; пожарные водоемы и места сосредоточения средств пожаротушения; парковки; Обеспечение научной деятельности; размещение вспомогательных сооружений; элементы благоустройства территории; озеленение; пожарные водоемы и места сосредоточения средств пожаротушения; парковки; Обеспечение деятельности в области гидрометеорологии и смежных с ней областях; размещение вспомогательных сооружений; элементы благоустройства территории; озеленение; пожарные водоемы и места сосредоточения средств пожаротушения; парковки; Энергетика; размещение вспомогательных сооружений; элементы благоустройства территории; озеленение; пожарные водоемы и места сосредоточения средств пожаротушения; парковки; Связь; элементы благоустройства территории; озеленение; пожарные водоемы и места сосредоточения средств пожаротушения; Трубопроводный транспорт; элементы благоустройства территории; озеленение; пожарные водоемы и места сосредоточения средств пожаротушения; Земельные участки (территории) общего пользования; элементы благоустройства территории; озеленение; пожарные водоемы и места сосредоточения средств пожаротушения; Недропользование; размещение вспомогательных сооружений; элементы благоустройства территории; озеленение; пожарные водоемы и места сосредоточения средств пожаротушения; парковки
Дата внесения (изменения, исключения) сведений о зоне, территории, береговой линии (границе водного объекта), проекте межевания территории:	Сведения о Граница территориальной зоны внесены 2020-11-30
Сведения о карте (плане) объекта землеустройства:	регистрационный номер: нет дата передачи карты (плана) объекта землеустройства в государственный фонд данных: 2020-11-24 наименование органа (организации), осуществляющего хранение землеустроительной документации: нет

полное наименование должности	подпись	инициалы, фамилия

М.П.


Лист № 1 раздела 2	Всего листов раздела 2: 1	Всего разделов: 4	Всего листов: 6
--------------------	---------------------------	-------------------	-----------------

2020-12-01

№ КУВИ-002/2020-44748144

Реестровый (учетный) номер:	43:03-7.24
-----------------------------	------------

План (чертеж, схема) границ зоны с особыми условиями использования территорий, территориальной зоны, территории объекта культурного наследия (памятников истории и культуры) народов Российской Федерации, территории опережающего социально-экономического развития, зоны территориального развития в Российской Федерации, игровой зоны, лесничества, лесопарка, особо охраняемой природной территории, особой экономической зоны, охотничьего угодья, береговой линии (границы водного объекта), земельных участков, подлежащих образованию в соответствии с утвержденным проектом межевания территории:

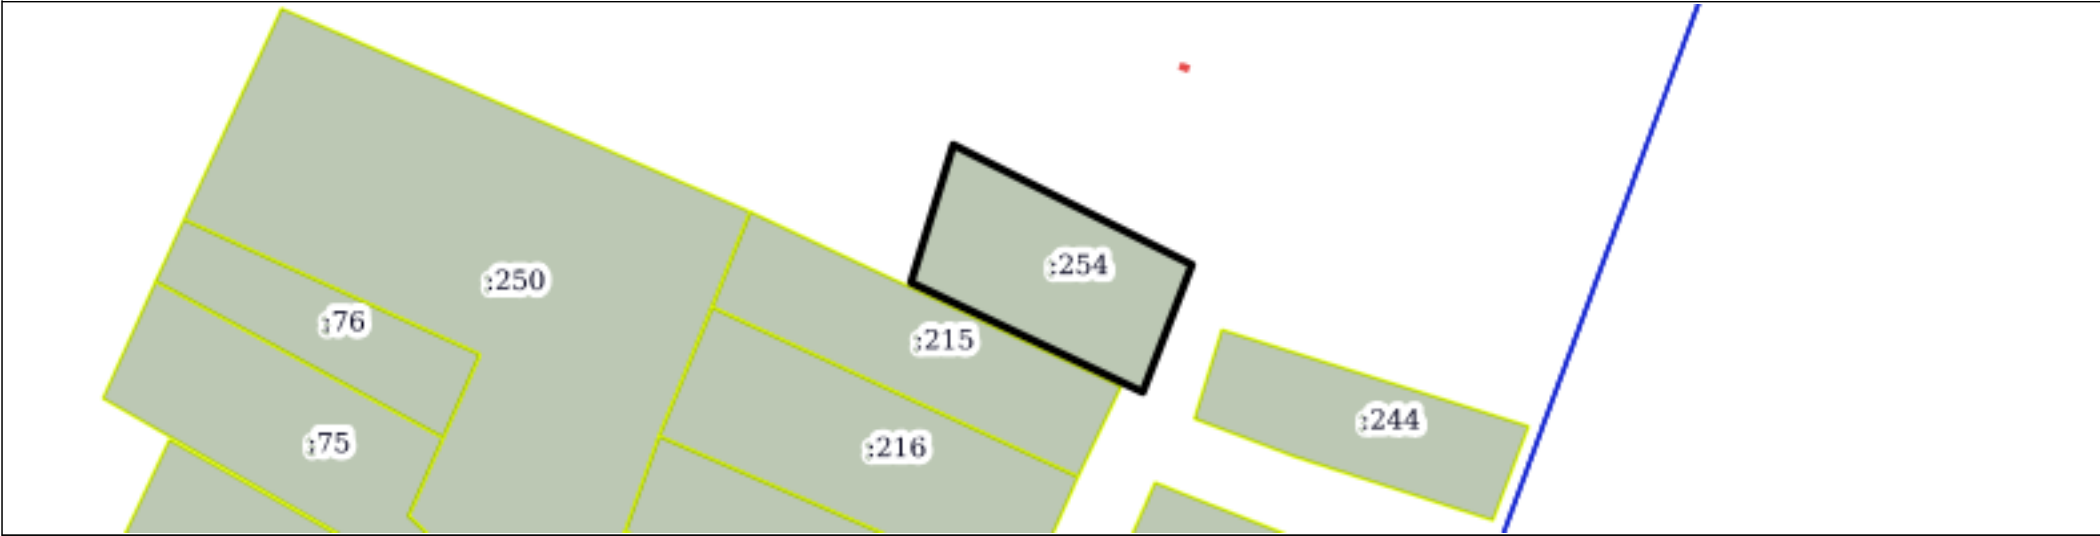

Масштаб: 1:2000

полное наименование должности	подпись	инициалы, фамилия

М.П.

Лист № 1 раздела 3	Всего листов раздела 3: 1	Всего разделов: 4	Всего листов: 6
--------------------	---------------------------	-------------------	-----------------

2020-12-01

№ КУВИ-002/2020-44748144

Реестровый (учетный) номер:	43:03-7.24
-----------------------------	------------

Сведения о местоположении границ зоны с особыми условиями использования территорий, территориальной зоны, территории объекта культурного наследия (памятников истории и культуры) народов Российской Федерации, территории опережающего социально-экономического развития, зоны территориального развития в Российской Федерации, игровой зоны, лесничества, лесопарка, особо охраняемой природной территории, особой экономической зоны, охотничьего угодья, земельных участков, подлежащих образованию в соответствии с утвержденным проектом межевания территории:

Система координат: МСК-43, зона 2				
Сведения о характерных точках границ:				
Обозначение характерных точек	Координаты		Метод определения координат и средняя квадратическая погрешность положения характерной точки (Mt), м	Описание закрепления точки
	X	Y		
Учетный номер участка границы зоны или территории: 1				
1.1.	617618.97	2252807.67	Картометрический	
1.1.	617584.5	2252794.45	Картометрический	
1.1.	617614.13	2252732.24	Картометрический	
1.1.	617651.39	2252743.59	Картометрический	
1.1.	617618.97	2252807.67	Картометрический	

полное наименование должности	подпись	инициалы, фамилия

М.П.

Лист № 1 раздела 4	Всего листов раздела 4: 1	Всего разделов: 4	Всего листов: 6
--------------------	---------------------------	-------------------	-----------------

2020-12-01

№ КУВИ-002/2020-44748144

Реестровый (учетный) номер:	43:03-7.24
-----------------------------	------------

Сведения о земельных участках, полностью или частично расположенных в границах зоны с особыми условиями использования территории, территориальной зоны, территории объекта культурного наследия, включенного в единый государственный реестр объектов культурного наследия (памятников истории и культуры) народов Российской Федерации, особо охраняемой природной территории, охотничьего угодья, лесничества, лесопарка, особой экономической зоны, территории опережающего социально-экономического развития, зоны территориального развития в Российской Федерации, игровой зоны:

№ п/п	Кадастровый номер земельного участка	Учетный номер части земельного участка	Дата внесения в ЕГРН сведений о части земельного участка
1	43:03:420102:254	—	—

полное наименование должности	подпись	инициалы, фамилия

М.П.